


GEMEINDE LAUDENBACH

BEBAUUNGSPLAN LAUDENBACH SÜD"

(Änderung für das Flst. Nr. 3204)

M 1:500

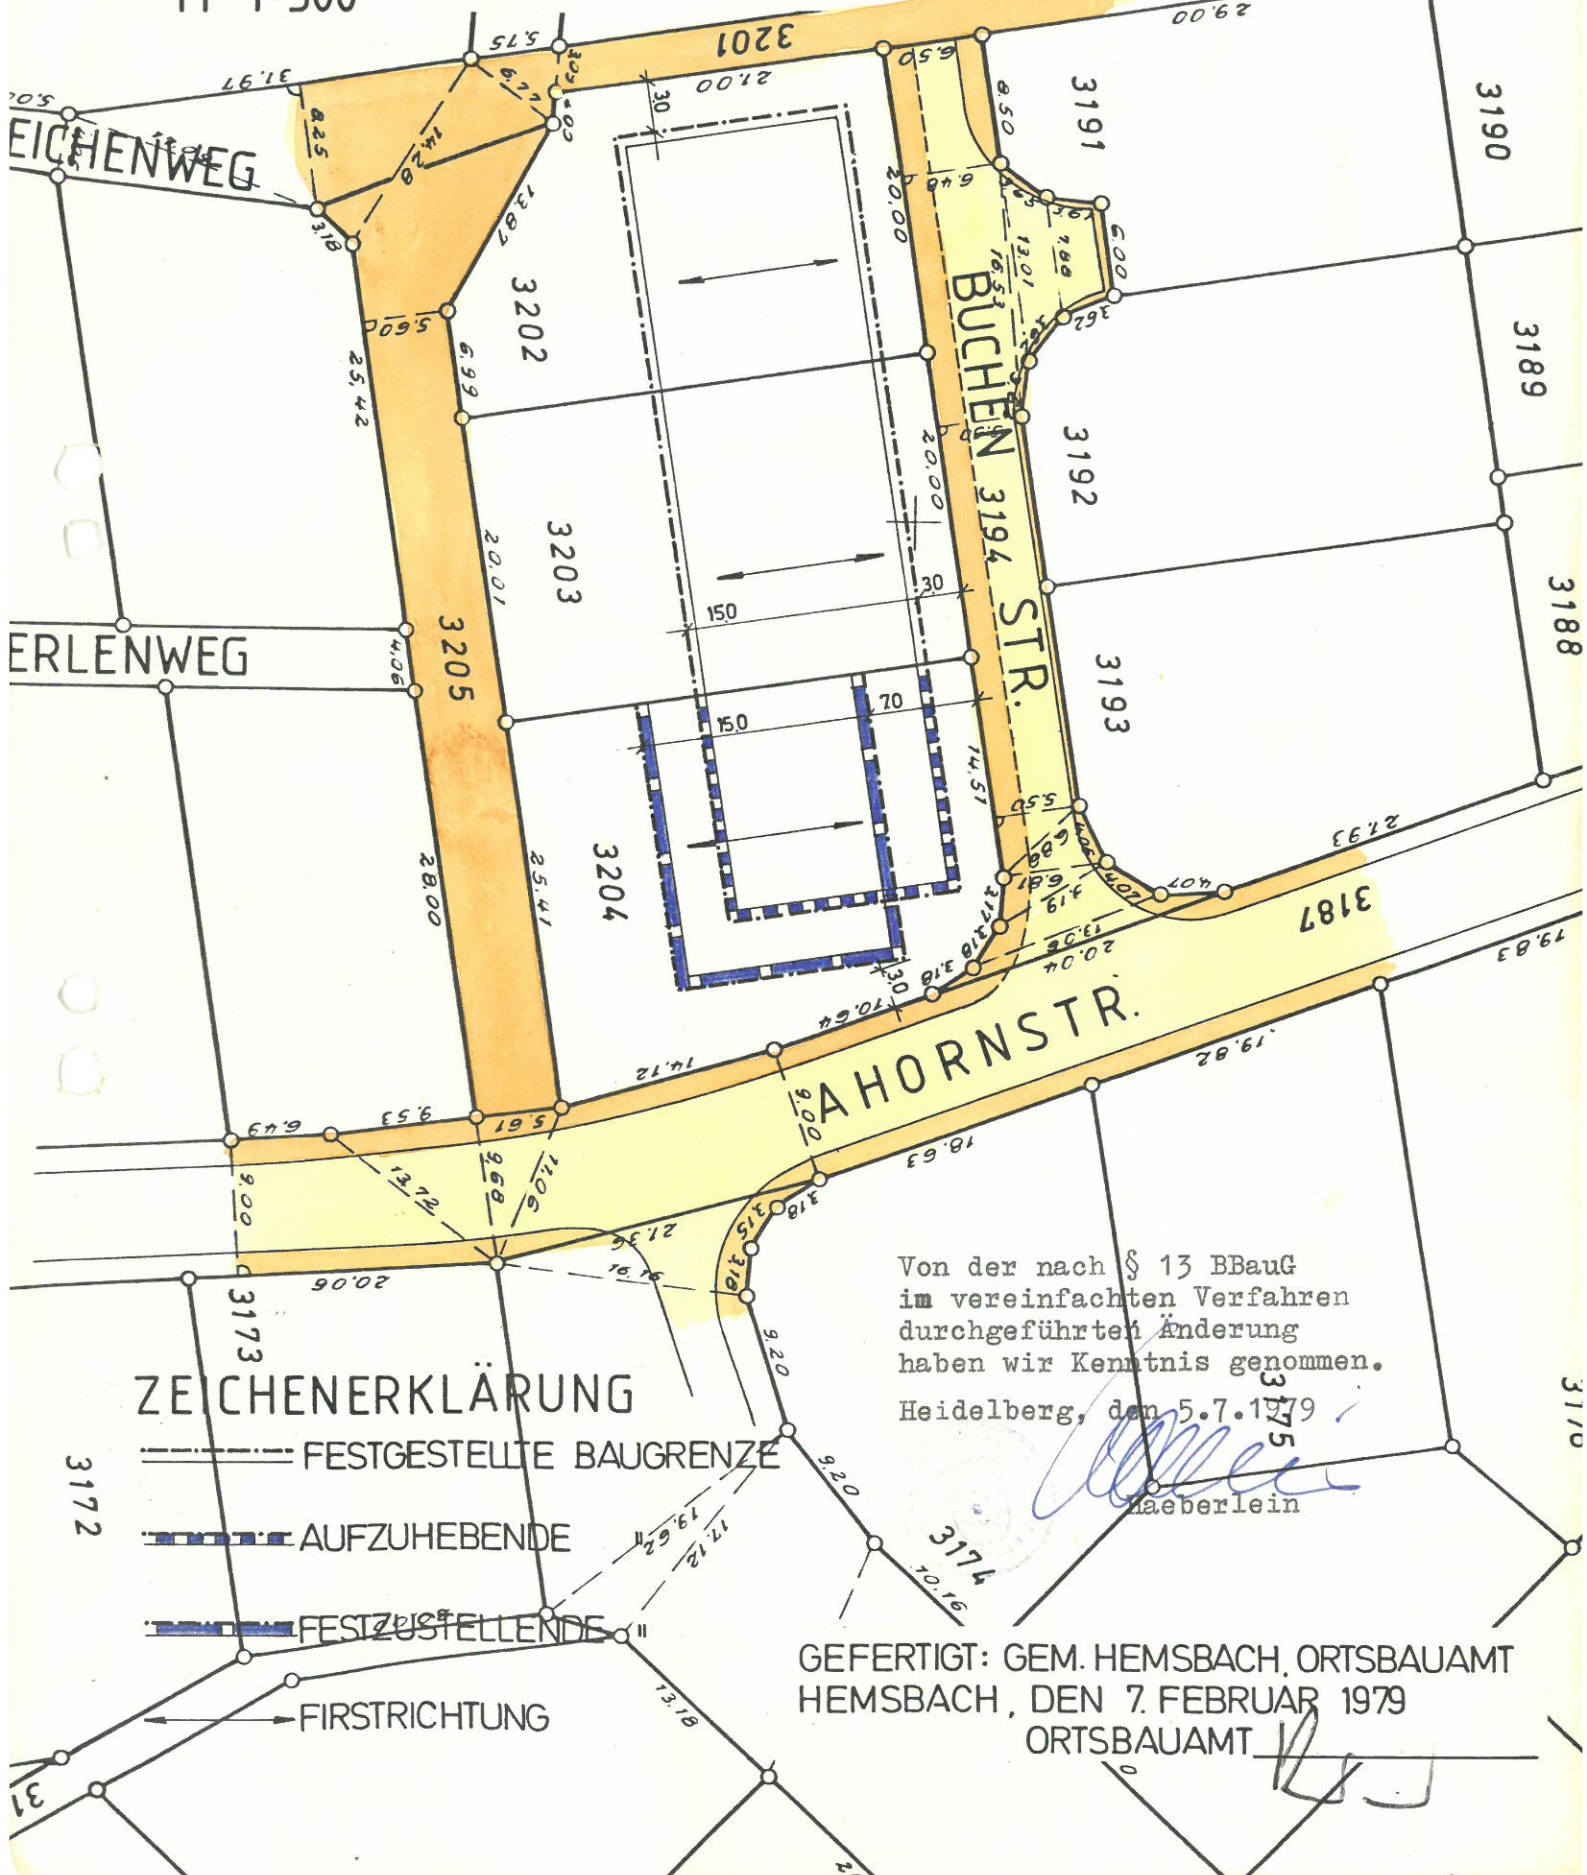

ZEICHENERKLÄRUNG

- FESTGESTELLTE BAUGRENZE
- AUFZUHEBENDE
- FESTZUSTELLENDEN
- FIRSTRICHTUNG

Von der nach § 13 BBauG im vereinfachten Verfahren durchgeführten Änderung haben wir Kenntnis genommen.

Heidelberg, den 5.7.1979

[Signature]
Maerberlein

GEFERTIGT: GEM. HEMSACH, ORTSBAUAMT
HEMSACH, DEN 7. FEBRUAR 1979
ORTSBAUAMT